



**Администрация муниципального образования -
городской округ город Скопин Рязанской области**

ПОСТАНОВЛЕНИЕ

от 05 октября 2017 года № 530

Об утверждении схемы расположения земельного участка, местоположение:
Рязанская область, г.Скопин, ул.Пирогова, блок гаражей № 1, гараж № 1, на
кадастровом плане территории муниципального образования - городской
округ город Скопин Рязанской области

Рассмотрев заявление Алахирева Алексея Николаевича об утверждении схемы расположения земельного участка от 27.09.2017, схему расположения земельного участка на кадастровом плане территории муниципального образования - городской округ город Скопин Рязанской области, в соответствии со ст. 11.10 Земельного кодекса Российской Федерации, руководствуясь Правилами землепользования и застройки муниципального образования – городской округ город Скопин, утвержденными решением Скопинского городского Совета депутатов от 29.03.2012 № 35/88 с изменениями и дополнениями от 24.11.2016г. № 118/51, от 30.03.2017 № 27/57, Уставом муниципального образования – городской округ город Скопин Рязанской области, администрация муниципального образования - городской округ город Скопин Рязанской области **ПОСТАНОВЛЯЕТ:**

1. Утвердить схему расположения земельного участка, из земель населенных пунктов, общей площадью 34 кв.м, разрешенное использование: гаражи боксового типа, многоэтажные, подземные и наземные гаражи, автостоянки на отдельном земельном участке, местоположение: Рязанская область г.Скопин, ул.Пирогова, блок гаражей № 1, гараж № 1, относящегося к территориальной зоне - "Зона размещения промышленных, коммунальных и складских объектов V класса вредности (СЗЗ – 50м) ПК-4", в целях строительства индивидуального гаража, на кадастровом плане территории муниципального образования - городской округ город Скопин Рязанской области, в соответствии с прилагаемой схемой.
2. Алахиреву А.Н. обеспечить проведение кадастровых работ по образованию земельного участка в соответствии с прилагаемой схемой расположения земельного участка на кадастровом плане территории.
3. Присвоить земельному участку, площадью 34 кв.м., местоположение: Рязанская область, г.Скопин, ул.Пирогова, блок гаражей № 1, гараж № 1, следующий адрес: Россия, Рязанская область, г.Скопин, ул.Пирогова, блок гаражей № 1, гараж № 1.
4. Отделу архитектуры и градостроительства администрации муниципального образования - городской округ город Скопин Рязанской области внести сведения об адресе, указанном в п.3 настоящего постановления, в ФИАС (Федеральную информационную адресную систему).

И.о.главы администрации муниципального
образования – городской округ город Скопин




Е.Н.Антонова

УТВЕРЖДЕНА
 Постановлением № 570 от 05.10.2017 г.
 Администрации муниципального образования –
 городской округ город Скопин Рязанской области

Схема расположения земельного участка на кадастровом плане территории

Условное обозначение земельного участка	:ЗУ1	
Площадь земельного участка	34 кв.м	
Обозначение характерных точек границ	Координаты, м	
	X	Y
1	2	3
н 1	351 951,86	1 319 299,19
н 2	351 959,20	1 319 297,61
н 3	351 960,15	1 319 302,03
н 4	351 952,80	1 319 303,62
н 1	351 951,86	1 319 299,19

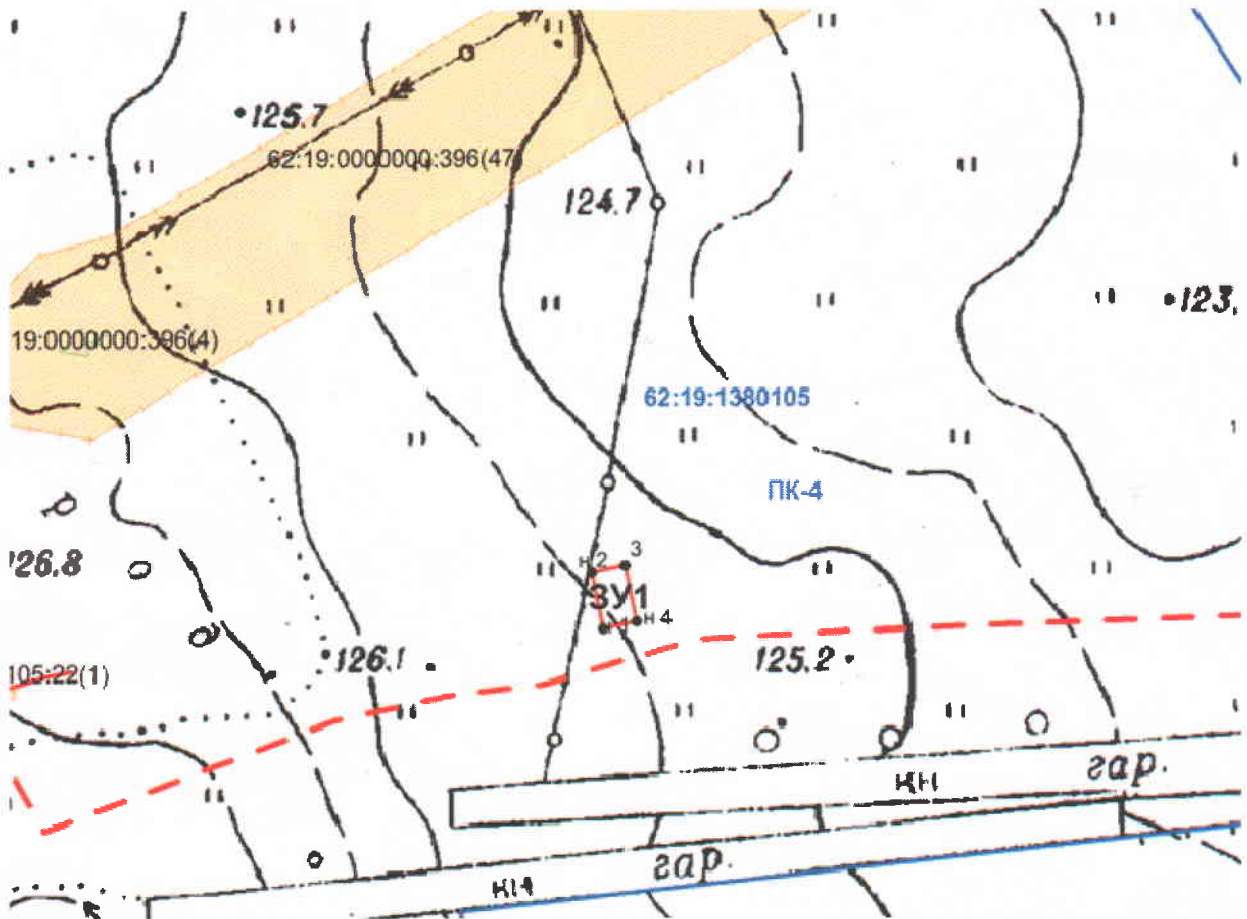

Система координат: СК кадастрового округа

Масштаб: 1:1000

- Условные обозначения:**
- - границы учтенных земельных участков
 - - территория с особыми условиями использования
 - - граница образуемого земельного участка
 - - граница кадастрового квартала,
 - - граница территориальной зоны
 - н1 – обозначение характерной точки границы
- 62:28:0970101:9 – кадастровый номер учтенного земельного участка
62:19:0970101 - обозначение кадастрового квартала
ПК-4 – обозначение территориальной зоны